QUY HOẠCH CHUNG XÃ VĨNH TUY, TỈNH AN GIANG ĐẾN NĂM 2050

BẢN ĐỒ ĐỊNH HƯỚNG HỆ THỐNG GIAO THÔNG, TỶ LỆ 1/10.000

TỶ LỆ 1/10.000

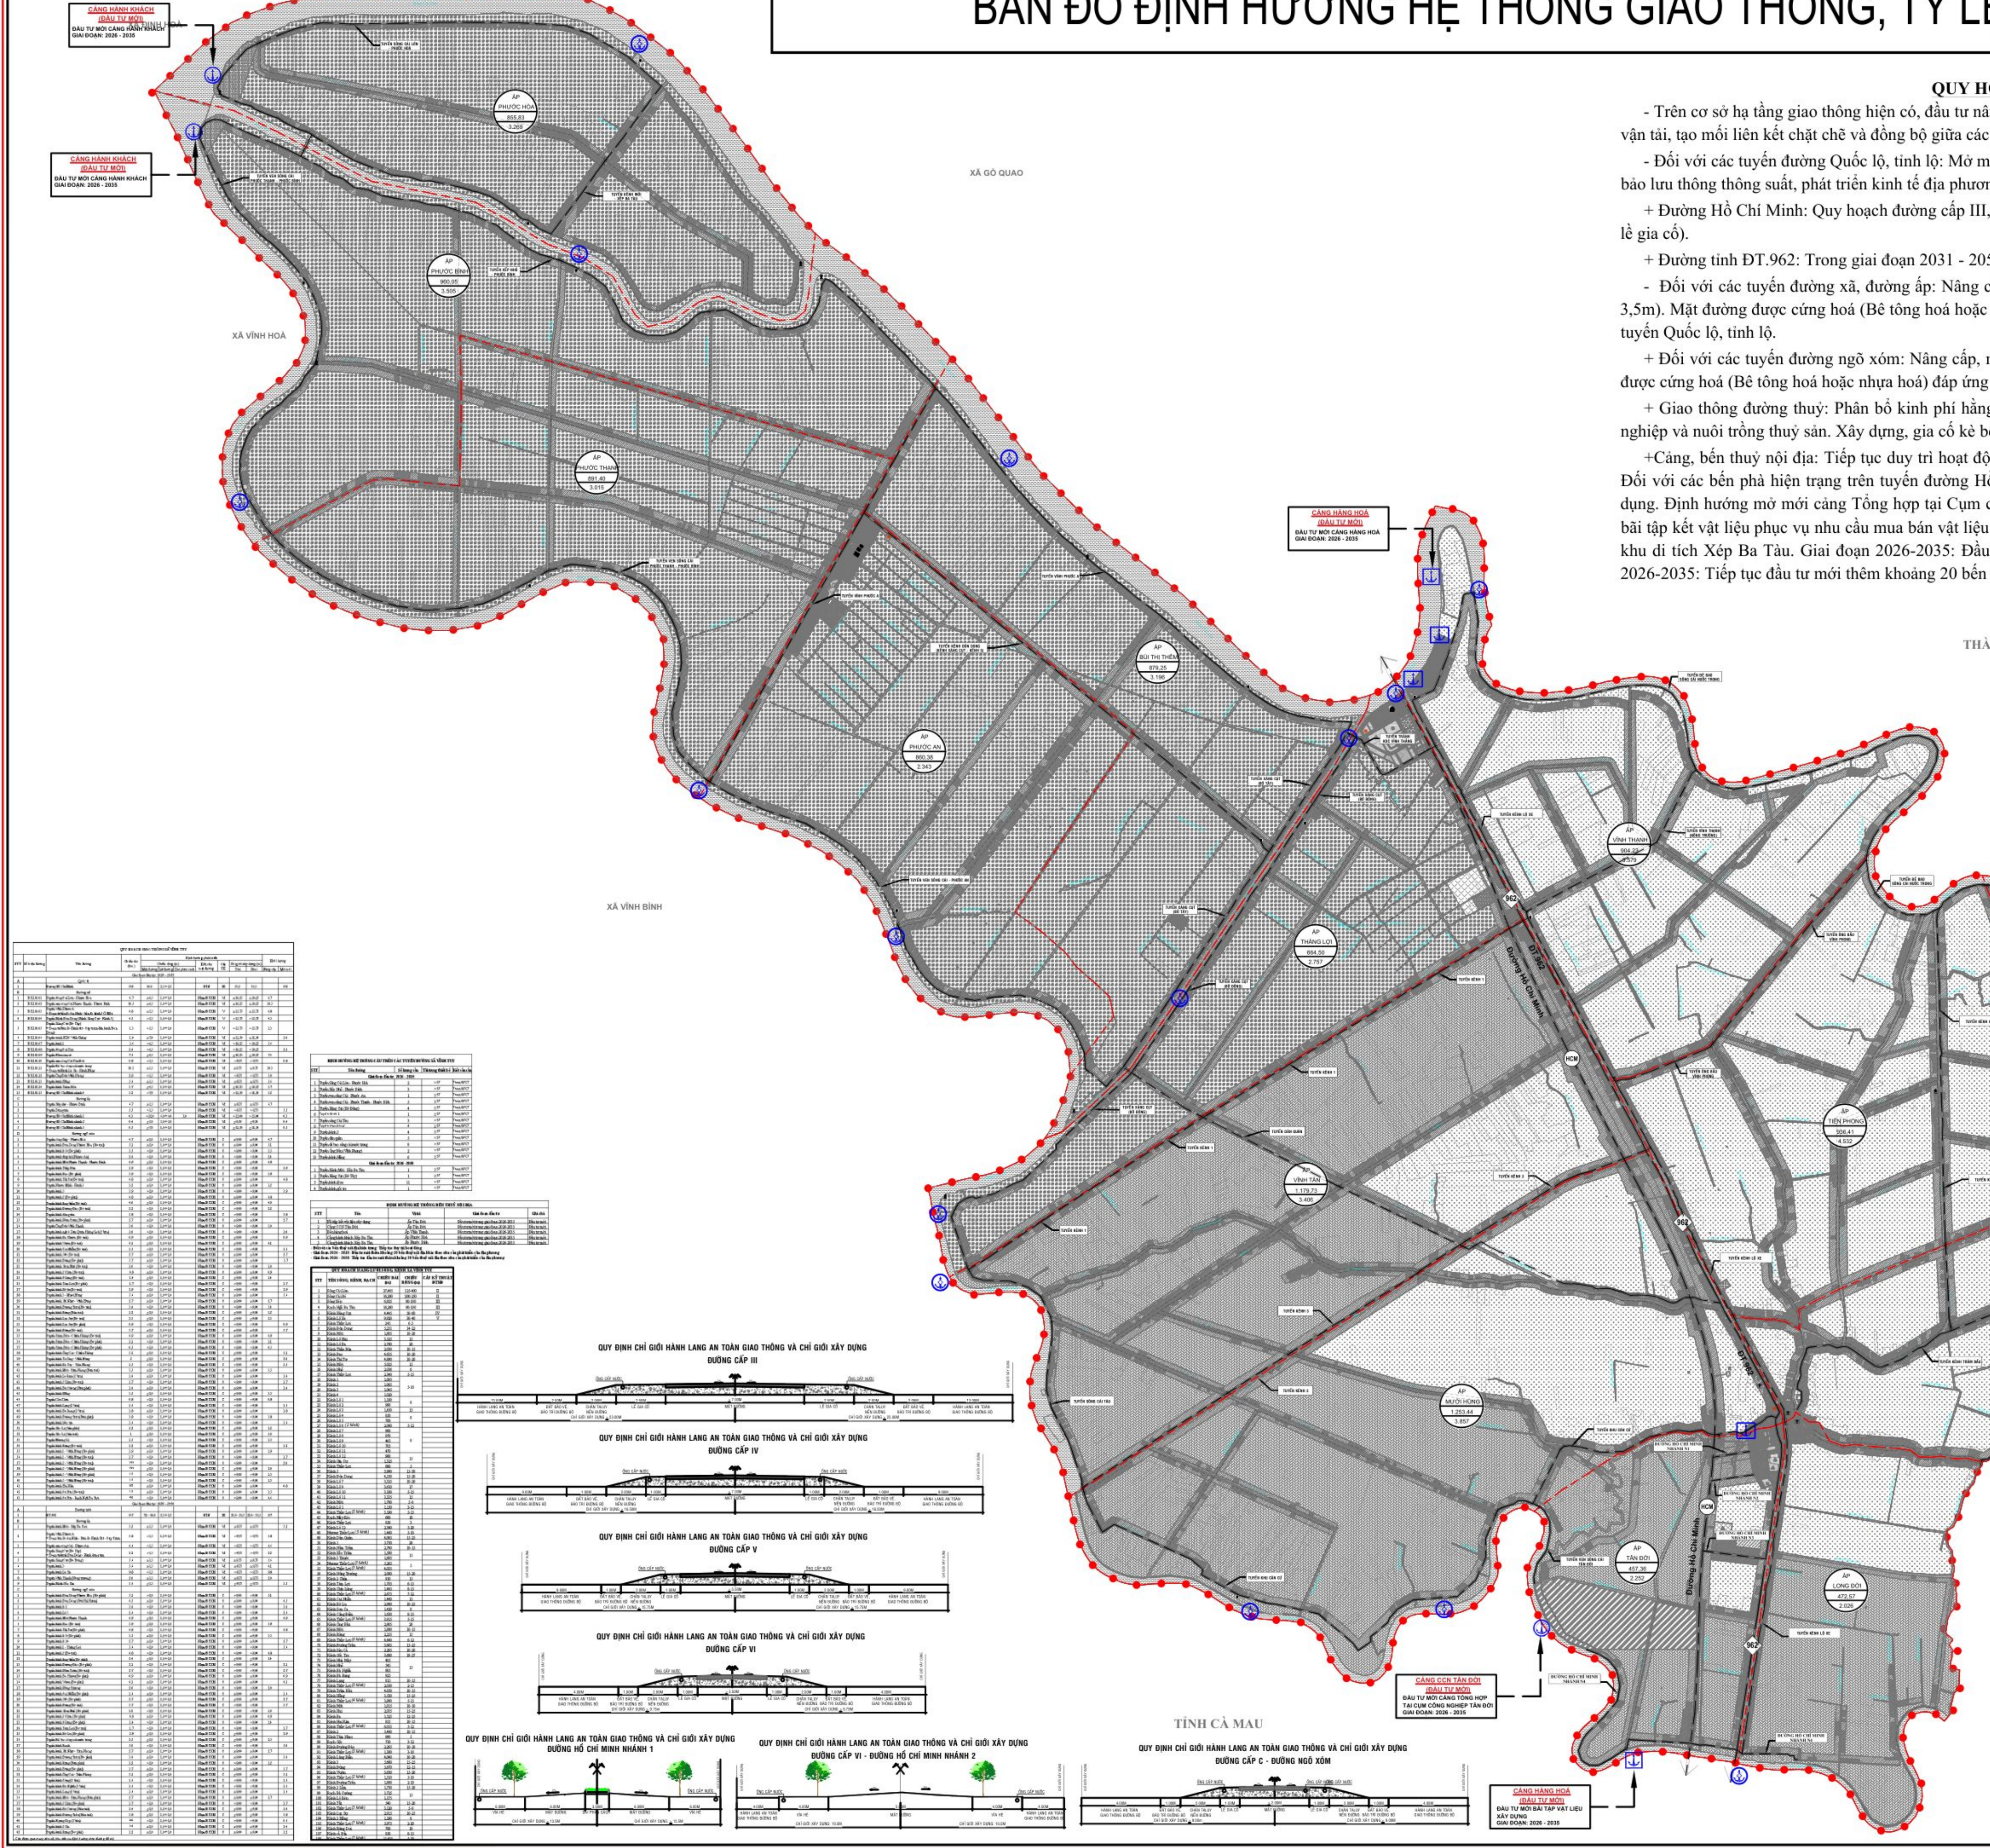
CẢNG HÀNH KHÁCH
(ĐẦU TƯ MỚI)
ĐẦU TƯ MỚI CẢNG HÀNH KHÁCH
GIAI ĐOẠN: 2026 - 2035
CẢNG HÀNH KHÁCH
(ĐẦU TƯ MỚI)
ĐẦU TƯ MỚI CẢNG HÀNH KHÁCH
GIAI ĐOẠN: 2026 - 2035
XÃ GÒ QUAO
XÃ VĨNH HOÀ
XÃ VĨNH BÌNH
THÀNH PHỐ CẦN THƠ
TỈNH CÀ MAU
ẤP PHƯỚC HÒA 855,83 3.269
ẤP PHƯỚC BÌNH 960,05 3.505
ẤP PHƯỚC THANH 891,40 3.015
ẤP BÙI THỊ THÊM 879,25 3.196
ẤP PHƯỚC AN 860,38 2.343
ẤP THẮNG LỢI 664,50 2.757
ẤP VĨNH TÂN 1.179,73 3.406
ẤP MƯỜI HÙNG 1.253,44 3.857
ẤP TÂN ĐỜI 457,36 2.252
ẤP LONG ĐỜI 472,57 2.026
ẤP VĨNH THANH 904,23 3.579
ẤP TIẾN PHONG 936,41 4.532
ẤP VĨNH HÙNG 746,63 2.678
ẤP CHIẾN THẮNG 524,33 2.585
CẢNG HÀNG HOÁ
(ĐẦU TƯ MỚI)
ĐẦU TƯ MỚI CẢNG HÀNG HOÁ
GIAI ĐOẠN: 2026 - 2035
CẢNG CCN TÂN ĐỜI
(ĐẦU TƯ MỚI)
ĐẦU TƯ MỚI CẢNG TỔNG HỢP
TẠI CỤM CÔNG NGHIỆP TÂN ĐỜI
GIAI ĐOẠN: 2026 - 2035
CẢNG HÀNG HOÁ
(ĐẦU TƯ MỚI)
ĐẦU TƯ MỚI BÃI TẬP VẬT LIỆU
XÂY DỰNG
GIAI ĐOẠN: 2026 - 2035
Đường Hồ Chí Minh
ĐT.962
962
HCM
ĐƯỜNG HỒ CHÍ MINH NHÁNH N1
ĐƯỜNG HỒ CHÍ MINH NHÁNH N2
ĐƯỜNG HỒ CHÍ MINH NHÁNH N3
ĐƯỜNG HỒ CHÍ MINH NHÁNH N4
TUYẾN VEN SÔNG CÁI - PHƯỚC AN
TUYẾN KÊNH 1
TUYẾN KÊNH 2
TUYẾN KÊNH 3
TUYẾN DÂN QUÂN
TUYẾN KHU DÂN CƯ
TUYẾN KÊNH LỘ XE
TUYẾN KÊNH CÚC TRE
TUYẾN KÊNH HÀNG
TUYẾN KÊNH TRÂM BẦU
TUYẾN ÔNG ĐẦU VĨNH PHONG
TUYẾN ĐÊ BAO SÔNG CÁI NƯỚC TRONG
TUYẾN VĨNH PHƯỚC A
TUYẾN VĨNH PHƯỚC B
QUY HOẠCH GIAO THÔNG XÃ VĨNH TUY
QUY ĐỊNH CHỈ GIỚI HÀNH LANG AN TOÀN GIAO THÔNG VÀ CHỈ GIỚI XÂY DỰNG ĐƯỜNG CẤP III
QUY ĐỊNH CHỈ GIỚI HÀNH LANG AN TOÀN GIAO THÔNG VÀ CHỈ GIỚI XÂY DỰNG ĐƯỜNG CẤP IV
QUY ĐỊNH CHỈ GIỚI HÀNH LANG AN TOÀN GIAO THÔNG VÀ CHỈ GIỚI XÂY DỰNG ĐƯỜNG CẤP V
QUY ĐỊNH CHỈ GIỚI HÀNH LANG AN TOÀN GIAO THÔNG VÀ CHỈ GIỚI XÂY DỰNG ĐƯỜNG CẤP VI
QUY ĐỊNH CHỈ GIỚI HÀNH LANG AN TOÀN GIAO THÔNG VÀ CHỈ GIỚI XÂY DỰNG ĐƯỜNG HỒ CHÍ MINH NHÁNH 1
QUY ĐỊNH CHỈ GIỚI HÀNH LANG AN TOÀN GIAO THÔNG VÀ CHỈ GIỚI XÂY DỰNG ĐƯỜNG CẤP VI - ĐƯỜNG HỒ CHÍ MINH NHÁNH 2
QUY ĐỊNH CHỈ GIỚI HÀNH LANG AN TOÀN GIAO THÔNG VÀ CHỈ GIỚI XÂY DỰNG ĐƯỜNG CẤP C - ĐƯỜNG NGÕ XÓM
HÀNH LANG AN TOÀN GIAO THÔNG ĐƯỜNG BỘ
ĐẤT BẢO VỆ, BẢO TRÌ ĐƯỜNG BỘ
CHÂN TALUY NỀN ĐƯỜNG
LỀ GIA CỐ
MẶT ĐƯỜNG
ỐNG CẤP NƯỚC
VỈA HÈ
DẢI PHÂN CÁCH

QUY HOẠCH ĐỊNH HƯỚNG HỆ THỐNG GIAO THÔNG

- Trên cơ sở hạ tầng giao thông hiện có, đầu tư nâng cấp và phát triển hoàn thiện hệ thống giao thông toàn xã. Đảm bảo đáp ứng nhu cầu về giao thông vận tải, tạo mối liên kết chặt chẽ và đồng bộ giữa các loại hình vận tải, đặc biệt là giao thông đường thuỷ và đường bộ.

- Đối với các tuyến đường Quốc lộ, tỉnh lộ: Mở mới, nâng cấp, mở rộng theo kế hoạch phát triển hạ tầng giao thông của Trung ương và của tỉnh. Đảm bảo lưu thông thông suất, phát triển kinh tế địa phương.

+ Đường Hồ Chí Minh: Quy hoạch đường cấp III, quy mô 4 làn xe. Hiện đang đầu tư giai đoạn 1 quy mô 2 làn xe, bề rộng mặt đường 11m (Bao gồm lề gia cố).

+ Đường tỉnh ĐT.962: Trong giai đoạn 2031 - 2050, nâng cấp đạt tối thiểu quy mô cấp III, 2 - 4 làn xe.

- Đối với các tuyến đường xã, đường ấp: Nâng cấp, mở mới các tuyến đường đảm bảo tối thiểu đạt cấp VI đồng bằng (Bề rộng mặt đường tối thiểu 3,5m). Mặt đường được cứng hoá (Bê tông hoá hoặc nhựa hoá) đáp ứng nhu cầu đi lại, vận chuyển hàng hoá trong địa bàn xã và liên kết chặt chẽ với các tuyến Quốc lộ, tỉnh lộ.

+ Đối với các tuyến đường ngõ xóm: Nâng cấp, mở mới các tuyến đường đảm bảo tối thiểu đạt cấp C (Bề rộng mặt đường tối thiểu 2m). Mặt đường được cứng hoá (Bê tông hoá hoặc nhựa hoá) đáp ứng nhu cầu đi lại trong địa bàn ngõ, xóm.

+ Giao thông đường thuỷ: Phân bổ kinh phí hằng năm nạo vét các tuyến kênh rạch bị bồi lắng đảm bảo lưu thông, tưới tiêu phục vụ sản xuất nông nghiệp và nuôi trồng thuỷ sản. Xây dựng, gia cố kè bê tông đối với các đoạn bờ sông bị sạc lở đảm bảo lưu thông và bảo vệ an toàn người dân.

+Cảng, bến thuỷ nội địa: Tiếp tục duy trì hoạt động các bến phà, đò, bến bãi vật liệu,... đảm bảo nhu cầu đi lại, vận chuyển hàng hoá của người dân. Đối với các bến phà hiện trạng trên tuyến đường Hồ Chí Minh: Ngưng hoạt động sau khi đường Hồ Chí Minh được chính thức đưa vào khai thác, sử dụng. Định hướng mở mới cảng Tổng hợp tại Cụm công nghiệp Tân Đời giai đoạn 2026 - 2035, phục vụ nhu cầu vận chuyển hàng hoá tại đây, mở mới bãi tập kết vật liệu phục vụ nhu cầu mua bán vật liệu xây dựng của người dân trên địa bàn xã,...Đầu tư mới 2 bến hành khách phục vụ nhu cầu tham quan khu di tích Xẻo Ba Tàu. Giai đoạn 2026-2035: Đầu tư mới thêm khoảng 20 bến thuỷ nội địa khác theo nhu cầu phát triển của địa phương. Giai đoạn 2026-2035: Tiếp tục đầu tư mới thêm khoảng 20 bến thuỷ nội địa theo nhu cầu phát triển của địa phương.

KÝ HIỆU

●	RANH GIỚI XÃ
QL	ĐƯỜNG QUỐC LỘ
ĐT	ĐƯỜNG TỈNH
------	ĐƯỜNG XÃ, ẤP

HIỆN TRẠNG	ĐỢT ĐẦU	DÀI HẠN	
⚓	⚓	⚓	BẾN TỔNG HỢP
⚓	⚓	⚓	BẾN HÀNG HOÁ
⚓	⚓	⚓	BẾN PHÀ
⚓	⚓	⚓	BẾN HÀNH KHÁCH

AA AAAAA / B / C
A: TÊN ẤP
B: DIỆN TÍCH (HA)
C: DÂN SỐ NĂM 2050 (NGƯỜI)

CƠ QUAN PHÊ DUYỆT:
UỶ BAN NHÂN DÂN XÃ VĨNH TUY
KÈM THEO QUYẾT ĐỊNH SỐ 1729/QĐ-UBND, NGÀY 26 THÁNG 06 NĂM 2026

CƠ QUAN THẨM ĐỊNH:
PHÒNG KINH TẾ XÃ VĨNH TUY
KÈM THEO BÁO CÁO SỐ: 36/BC-PKT, NGÀY 12 THÁNG 06 NĂM 2026

CƠ QUAN TỔ CHỨC LẬP QUY HOẠCH:
PHÒNG KINH TẾ XÃ VĨNH TUY
KÈM THEO TỜ TRÌNH SỐ: 251/TTr-PKT, NGÀY 25 THÁNG 06 NĂM 2026

CÔNG TRÌNH - ĐỊA ĐIỂM:
QUY HOẠCH CHUNG XÃ VĨNH TUY, TỈNH AN GIANG ĐẾN NĂM 2050

TÊN BẢN VẼ:
BẢN ĐỒ ĐỊNH HƯỚNG HỆ THỐNG GIAO THÔNG

BẢN VẼ: QH-07	GHÉP: 1 x A0	TỶ LỆ: 1/10.000	NGÀY: ..../
THIẾT KẾ	KS. LÝ NHẬT NAM		
CHỦ TRÌ	KS. LÝ NHẬT NAM		
CHỦ NHIỆM	KTS. DANH TÌNH		
TRƯỞNG PHÒNG	KS. NGUYỄN MINH KHOA		
QL KỸ THUẬT	KS. NGUYỄN MINH KHOA		

GIÁM ĐỐC ĐƠN VỊ TƯ VẤN LẬP QUY HOẠCH

ĐẶNG MINH BẰNG

CÔNG TY CỔ PHẦN TƯ VẤN ĐẦU TƯ XÂY DỰNG
DSB KIEÂN GIANG
TRỤ SỞ CHÍNH: SỐ 19, ĐƯỜNG NGUYỄN CHÍ THANH, ĐẶC KHU PHÚ QUỐC, TỈNH AN GIANG
VPĐD: SH3-22, ĐƯỜNG LÊ QUANG ĐẠO, PHƯỜNG RẠCH GIÁ, TỈNH AN GIANG
TEL: (02973) 691 456 FAX: (02973) 691 567 WEBSITE: dsb.vn

TÊN CÔNG TRÌNH: ĐỒ ÁN QUY HOẠCH CHUNG XÃ VĨNH TUY, TỈNH AN GIANG ĐẾN NĂM 2050
TÊN BẢN VẼ: BẢN ĐỒ ĐỊNH HƯỚNG HỆ THỐNG GIAO THÔNG